

MODULARIO
F. - rig. rend. - 497



MINISTERO DELLE FINANZE

DIREZIONE GENERALE DEL CATASTO E DEI SERVIZI TECNICI ERARIALI

NUOVO CATASTO EDILIZIO URBANO

(R. DECRETO-LEGGE 13 APRILE 1939, N. 652)


XV Mod. B (Nuovo Catasto Edilizio Urbano)

Lire
200

Planimetria dell'immobile situato nel Comune di COMO Via Cadorna, 23

Ditta PERUGINI GIUSEPPINA n;a.Fragneto Monforte (Benevento) il 20 Marzo 1939

Allegata alla dichiarazione presentata all'Ufficio Tecnico Erariale di COMO

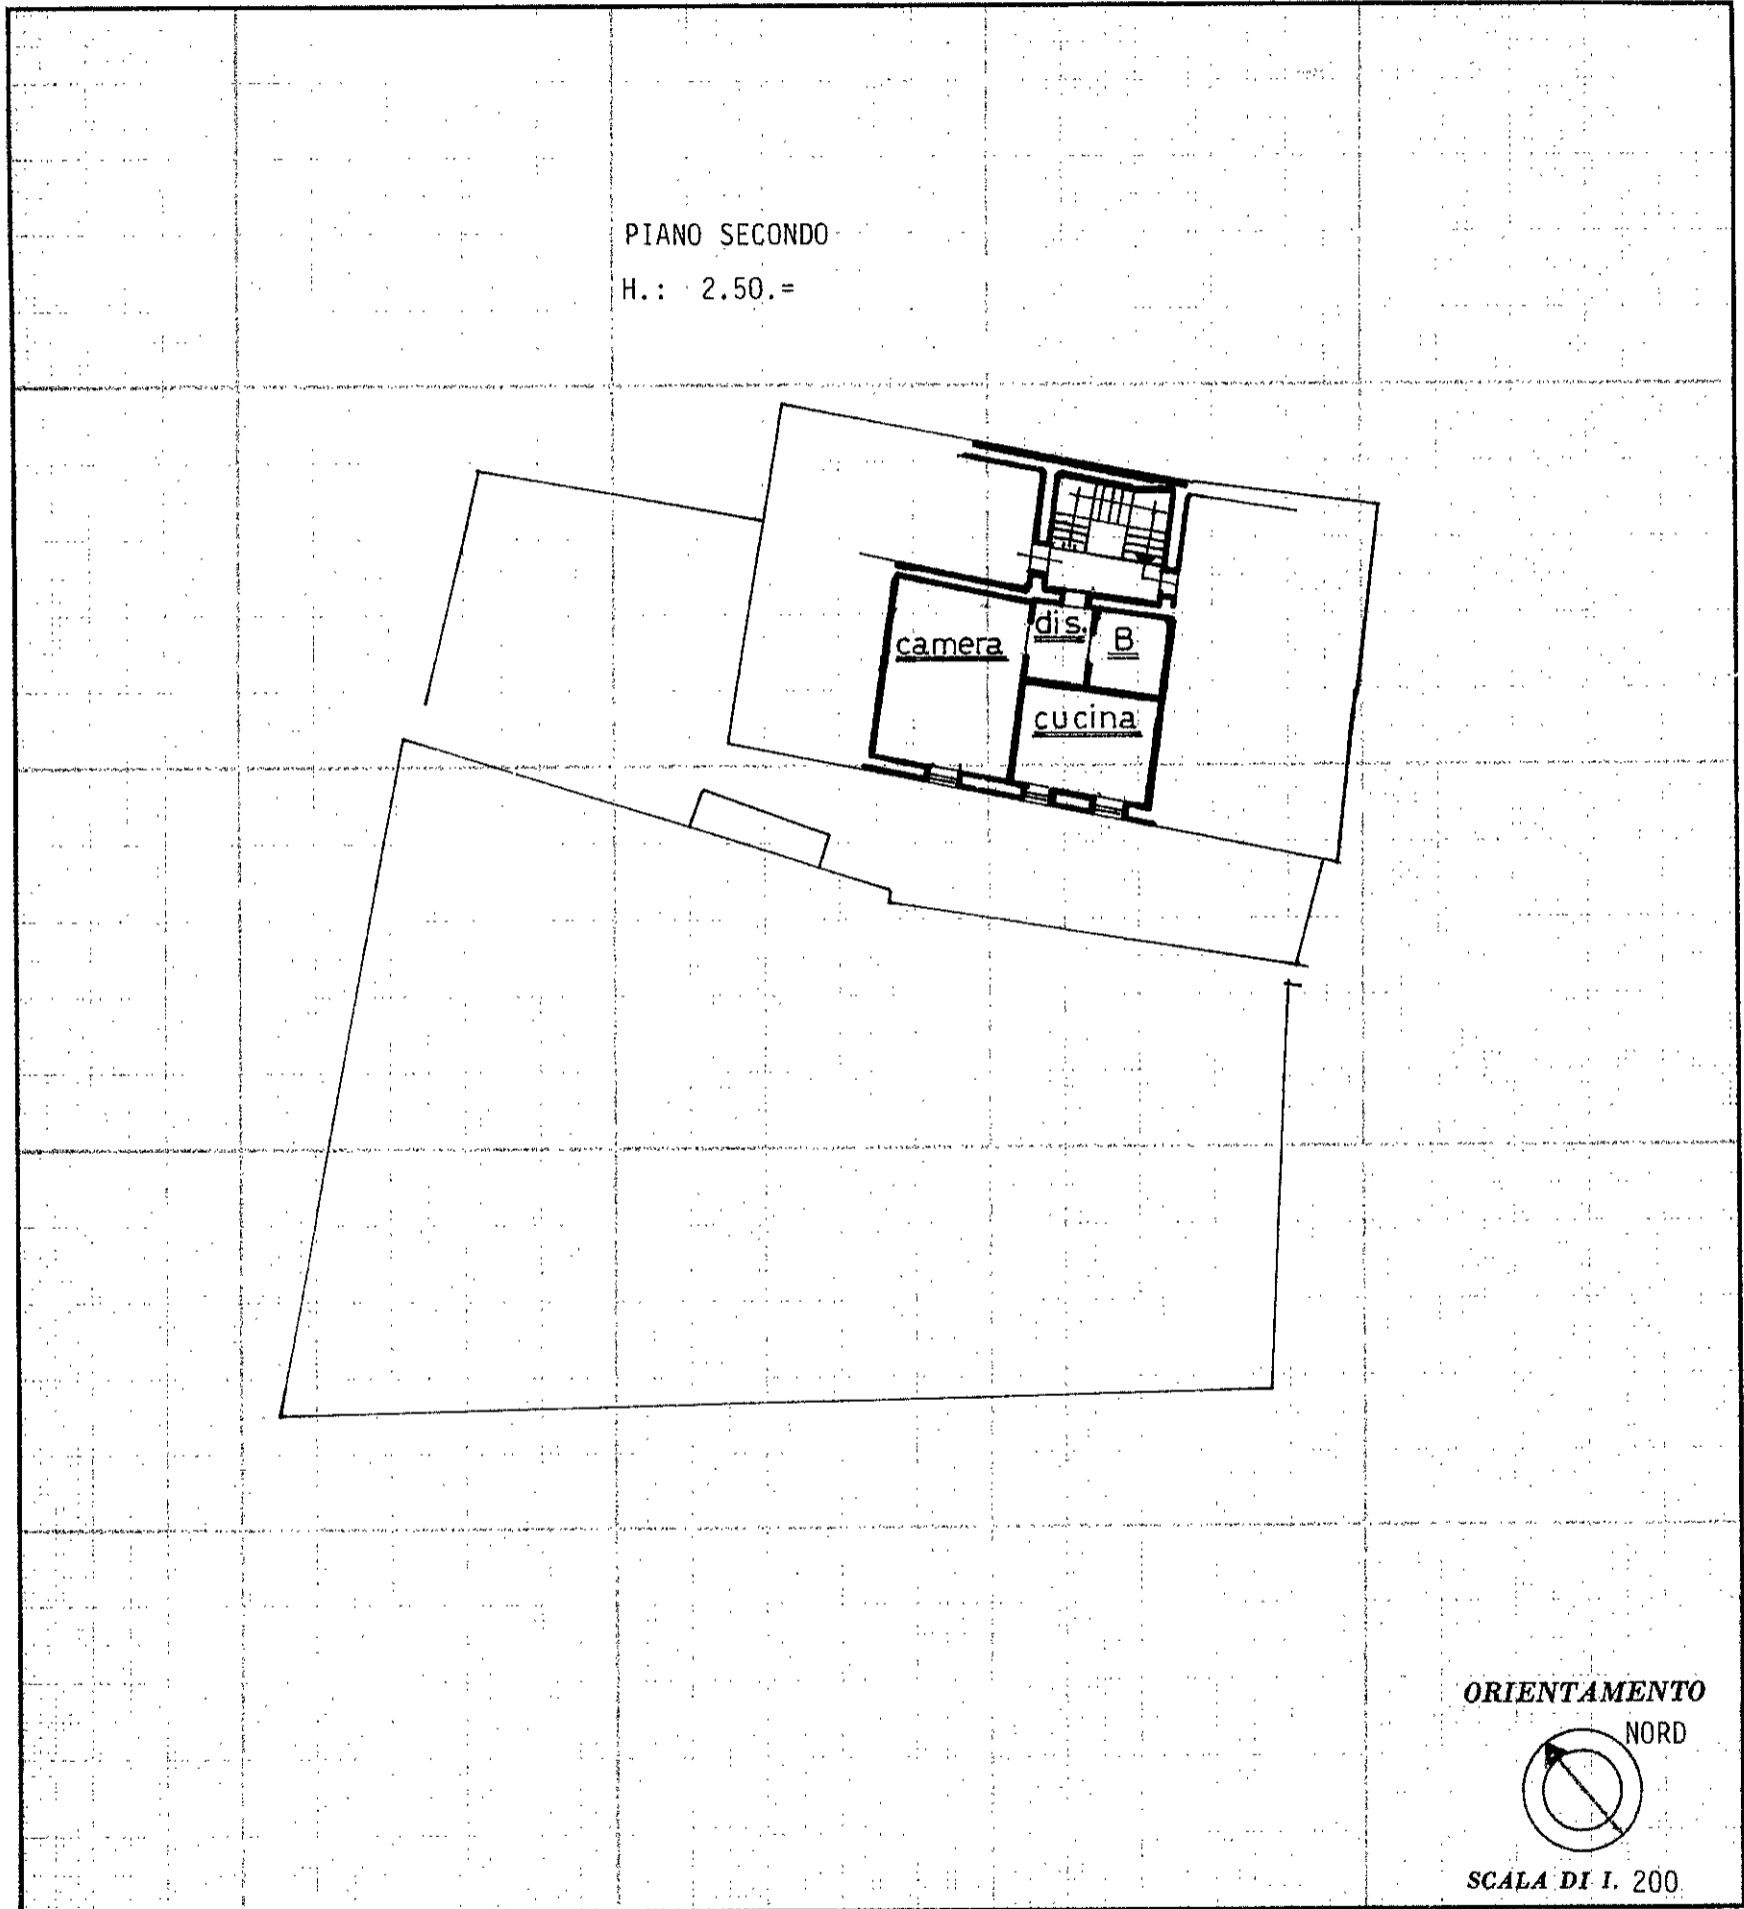

SPAZIO RISERVATO PER LE ANNOTAZIONI D'UFFICIO

DATA

PROT. N°

I.P.S.E. - OFFICINA C.V. ROMA

N

2160/1
CAI, A/3
6-7-87

Compilata dal Periti Edile

(Titolo, nome e cognome del tecnico)

Quadranti Marco

Iscritto all'Albo dei Periti

della Provincia di Como N° 438

DATA 06. 07. 1987

Firma: Quadranti Marco